



Vertikalschnitt

genutet

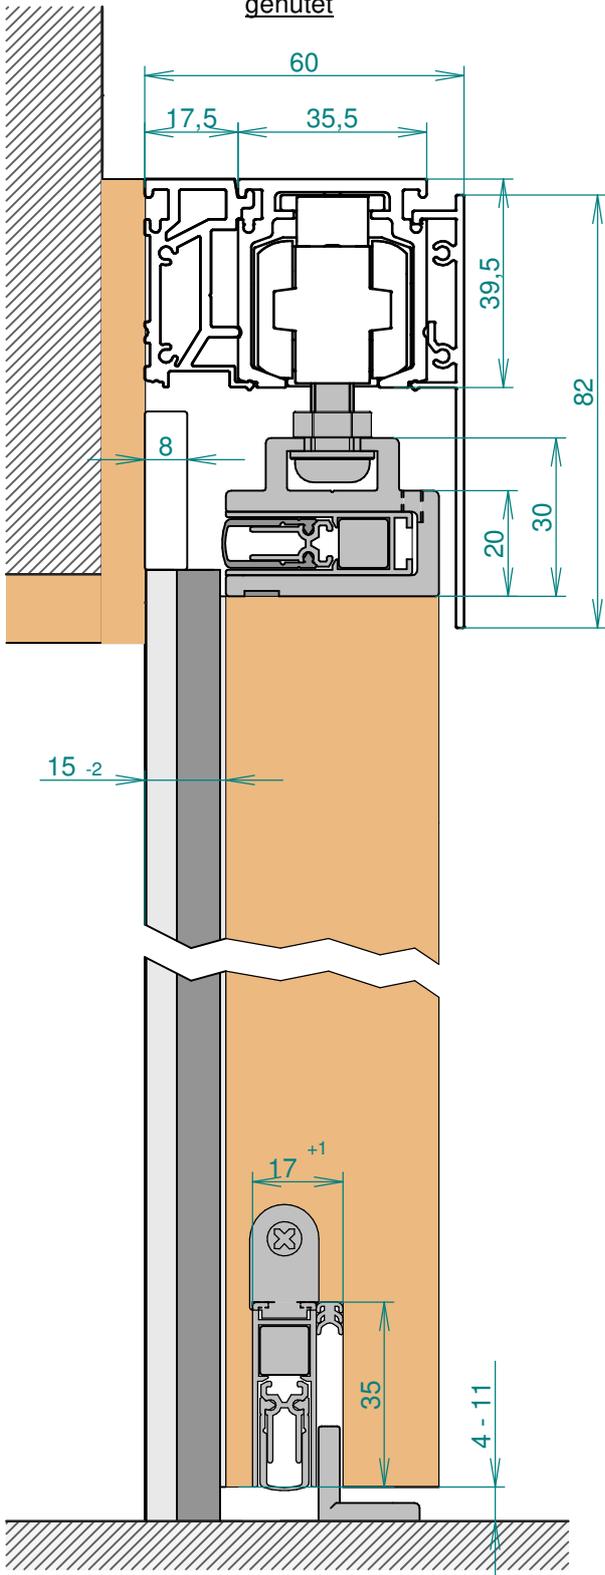


Horizontalschnitt

genutet

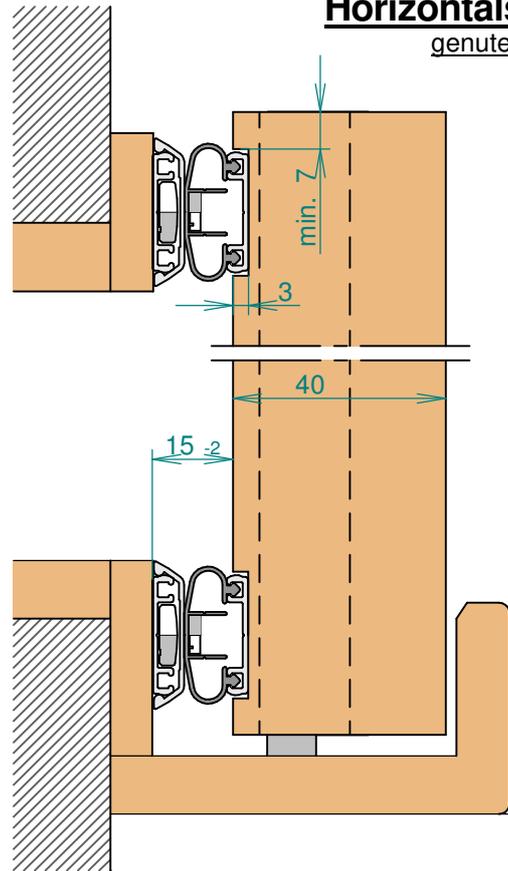

Horizontalschnitt

ausgefälzt

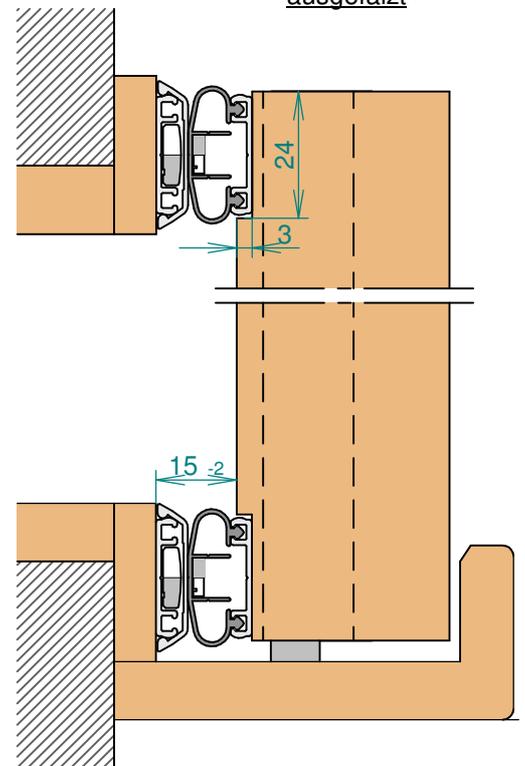

Urheberrecht: Diese Zeichnung ist unser geistiges Eigentum für die wir uns alle Rechte vorbehalten. Nutzung, sowie Vervielfältigung oder Weitergabe an dritte sind untersagt.

Material

Zeichnungs Nr.

D4plus Set Alu-100

Gepr. u. Freigabe

Datum Name
30.07.19 Doe.

Bezeichnung
Schiebetür vor der Wand lfd. Holz

Datum

Masstab

Art.-Nr.
D4plus

CardaTec